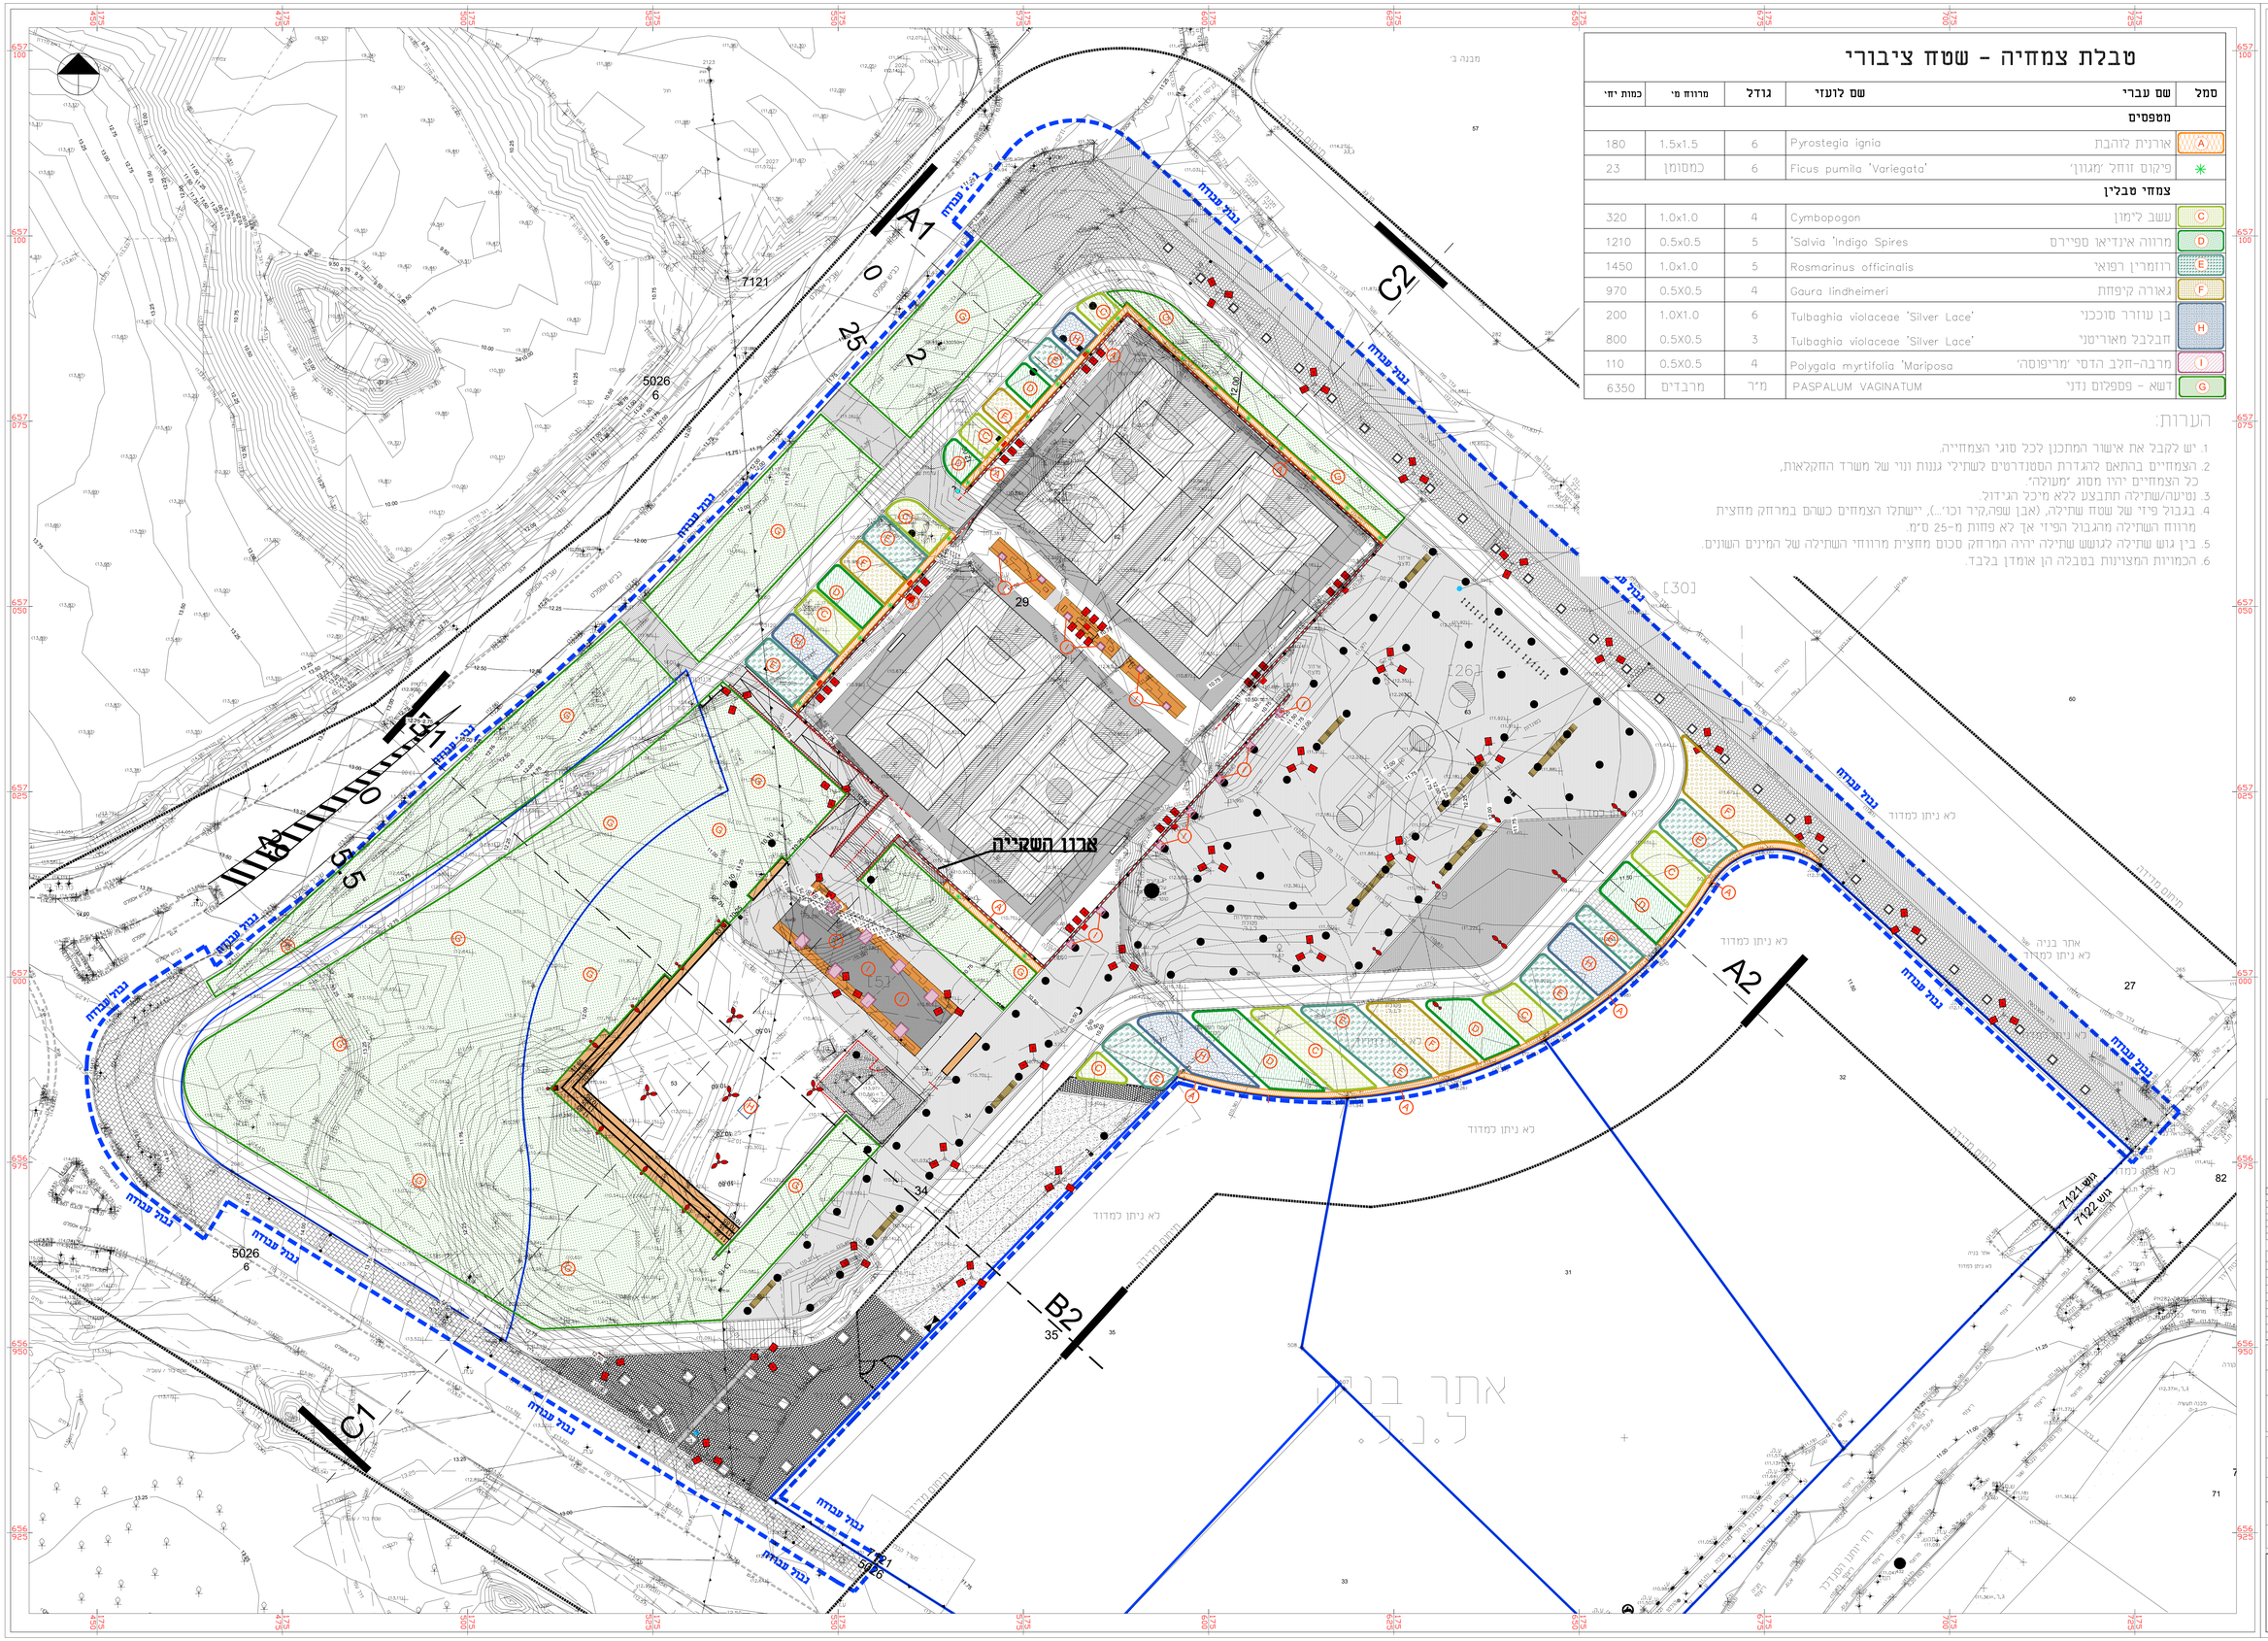

טבלת צמחיה - שטח ציבורי

סמל	שם עברי	שם לועזי	גודל	מרווח מי	כמות יחי
	מטפסים				
A	אורנית לוהבת	Pyrostegia ignia	6	1.5x1.5	180
*	פיקוס זוחל 'מגוון'	Ficus pumila 'Variegata'	6	כמסומן	23
	צמחי טבלין				
C	עשב לימון	Cymbopogon	4	1.0x1.0	320
D	מרווה אינדיאו ספיירס	'Salvia 'Indigo Spires	5	0.5x0.5	1210
E	רוזמרין רפואי	Rosmarinus officinalis	5	1.0x1.0	1450
F	גאורה קיפחת	Gaura lindheimeri	4	0.5X0.5	970
H	בן עוזרר סוככני	Tulbaghia violaceae 'Silver Lace'	6	1.0X1.0	200
	חבלבל מאוריטני	Tulbaghia violaceae 'Silver Lace'	3	0.5X0.5	800
I	מרבה-חלב הדסי 'מריפוסה'	Polygala myrtifolia 'Mariposa	4	0.5X0.5	110
G	דשא - פספלום נדני	PASPALUM VAGINATUM	מ"ר	מרבדים	6350

הערות:

1. יש לקבל את אישור המתכנן לכל סוגי הצמחייה.
2. הצמחיים בהתאם להגדרת הסטנדרטים לשתילי גננות וגוי של משרד החקלאות,
   כל הצמחיים יהיו מסוג "מעולה".
3. נטיעה/שתילה תתבצע ללא מיכל הגידול.
4. בגבול פיזי של שטח שתילה, (אבן שפה,קיר וכו'..), יישתלו הצמחים כשהם במרחק מחצית
   מרווח השתילה מהגבול הפיזי אך לא פחות מ-25 ס"מ
5. בין גוש שתילה לגושם שתילה יהיה המרחק סכום מחצית מרווחי השתילה של המינים השונים.
6. הכמויות המצוינות בטבלה הן אומדן בלבד.

נקשה אר	תאריך