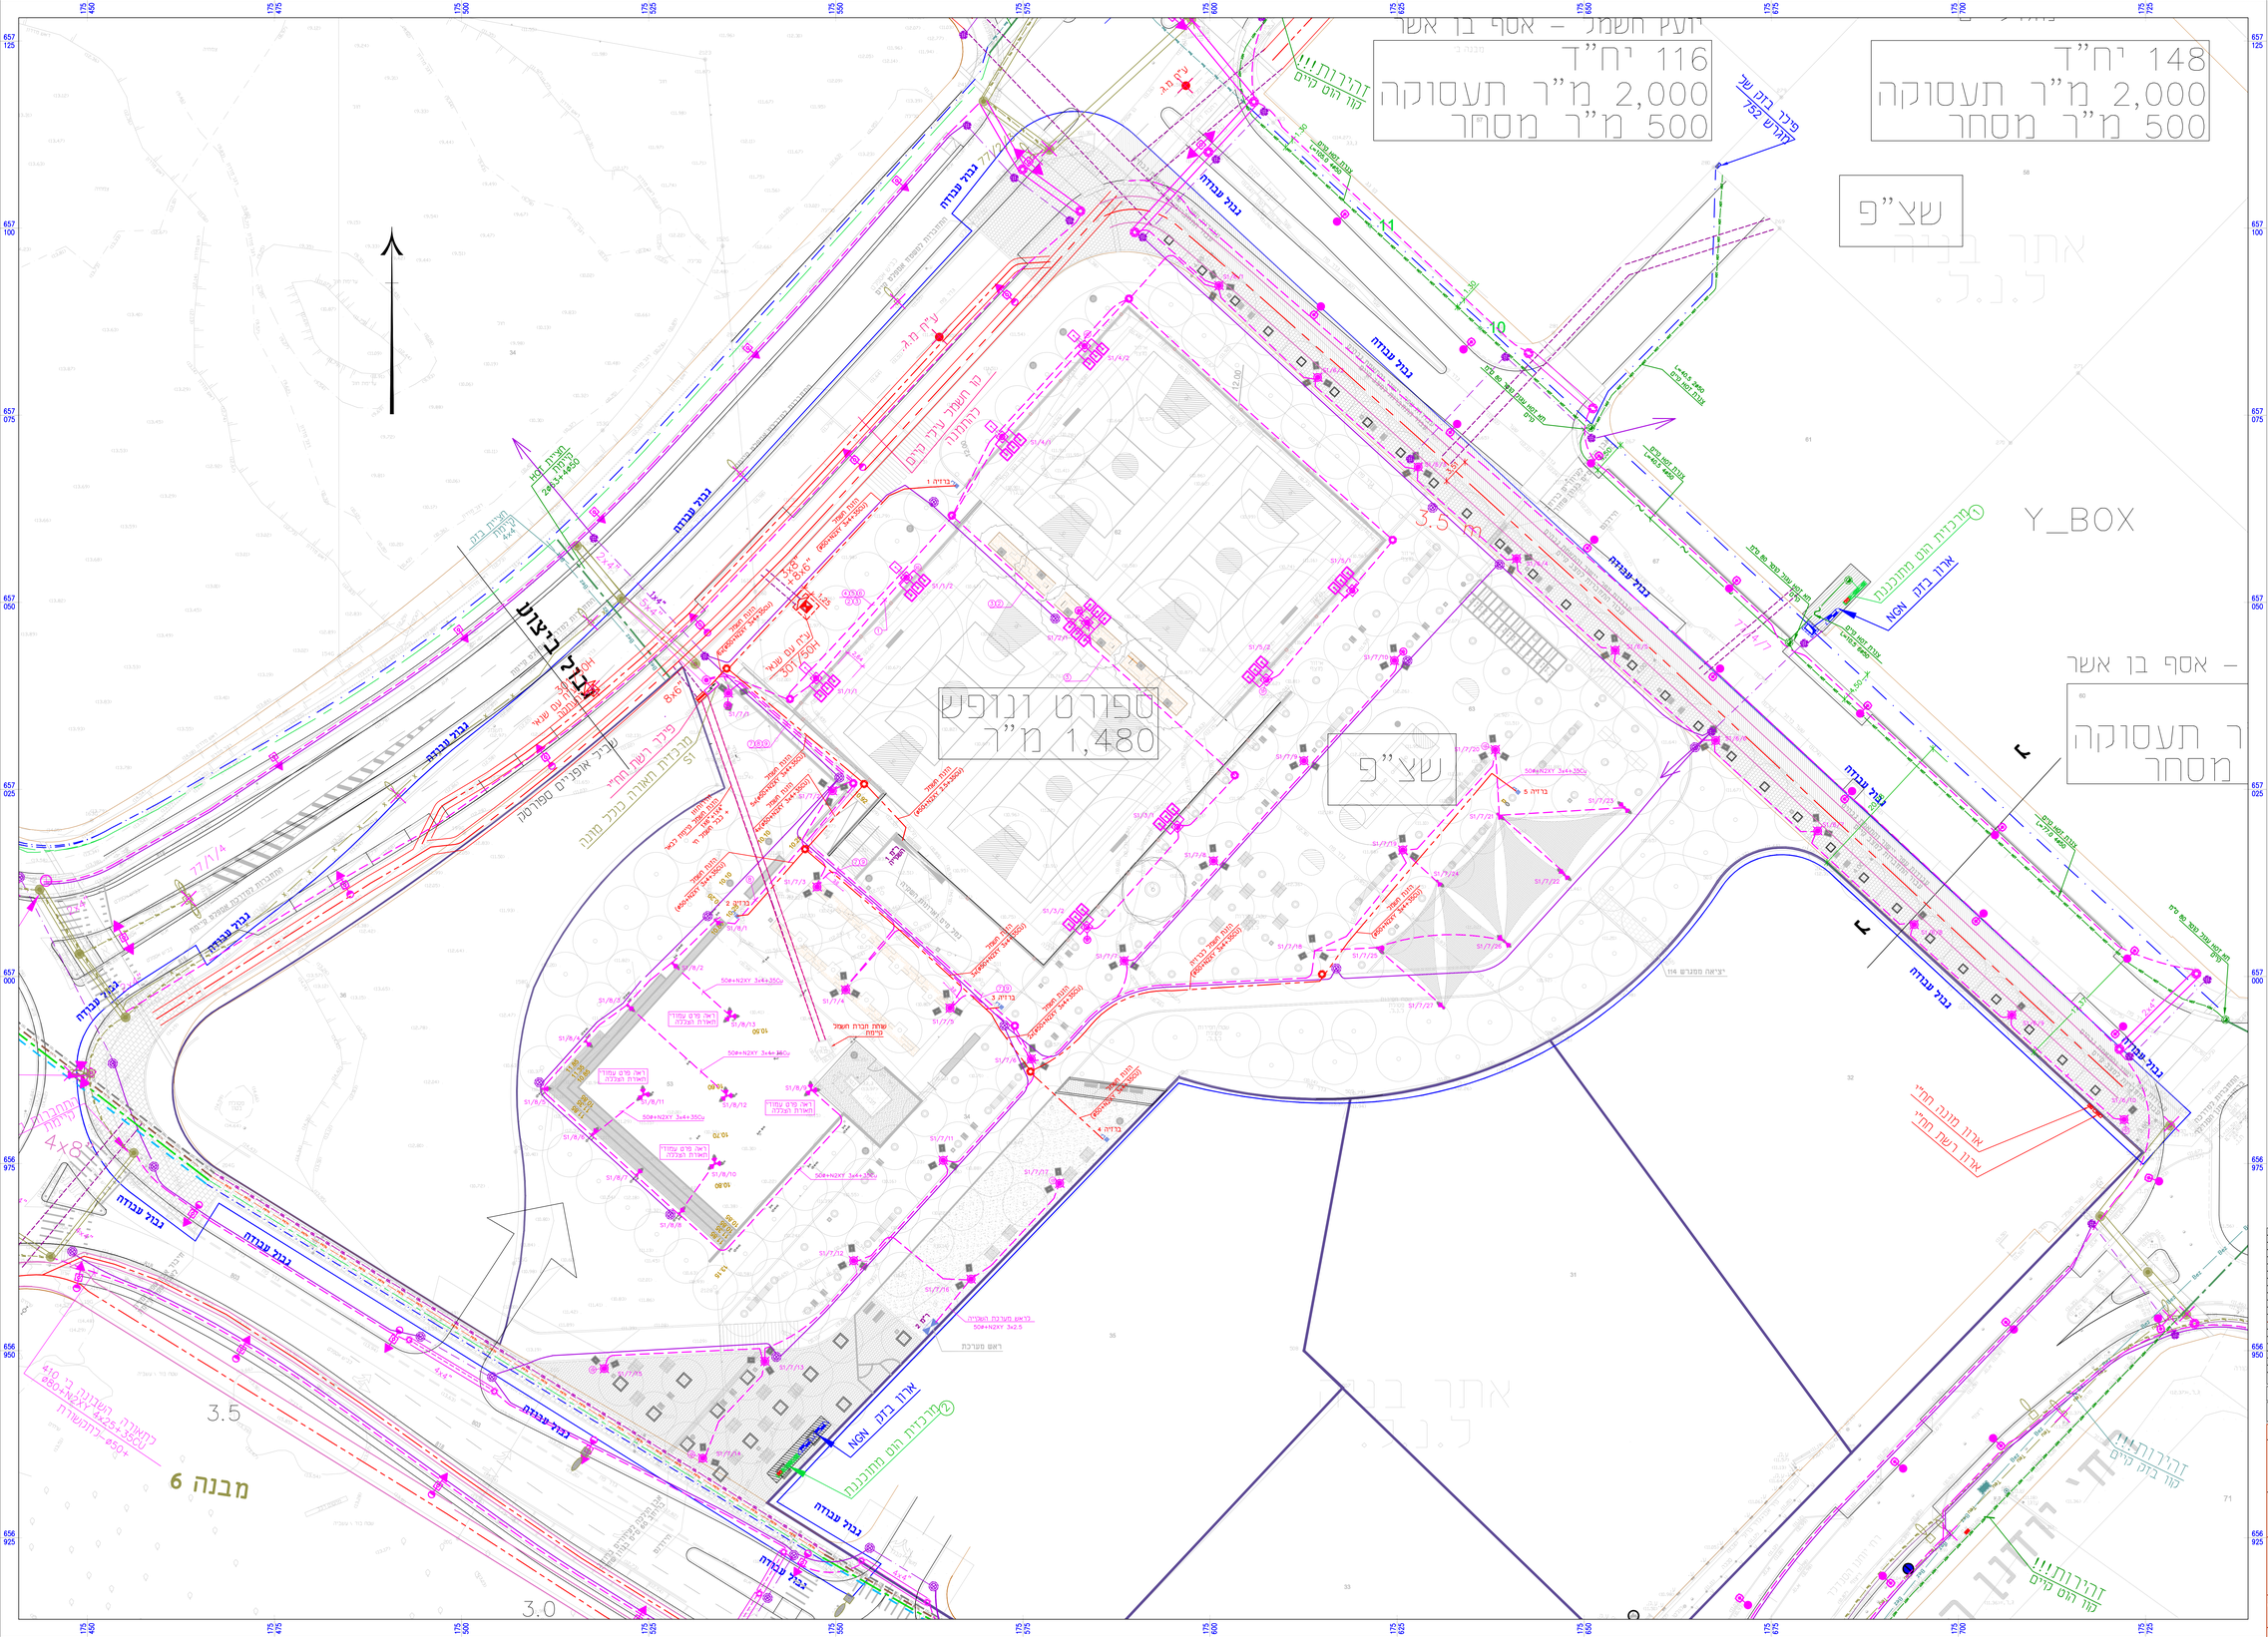
148 יח"ד
2,000 מ"ר תעסוקה
500 מ"ר מסחר
116 יח"ד
2,000 מ"ר תעסוקה
500 מ"ר מסחר
שצ"פ
Y_BOX
אסף בן אשר
ר תעסוקה
מסחר
1,480 מ"ר
שצ"פ
מבנה 6
נבל עבודה
נבל ביצוע
ארון בקר NGN
מרכזית חום מתוכננת
ארון רשת חח"י
