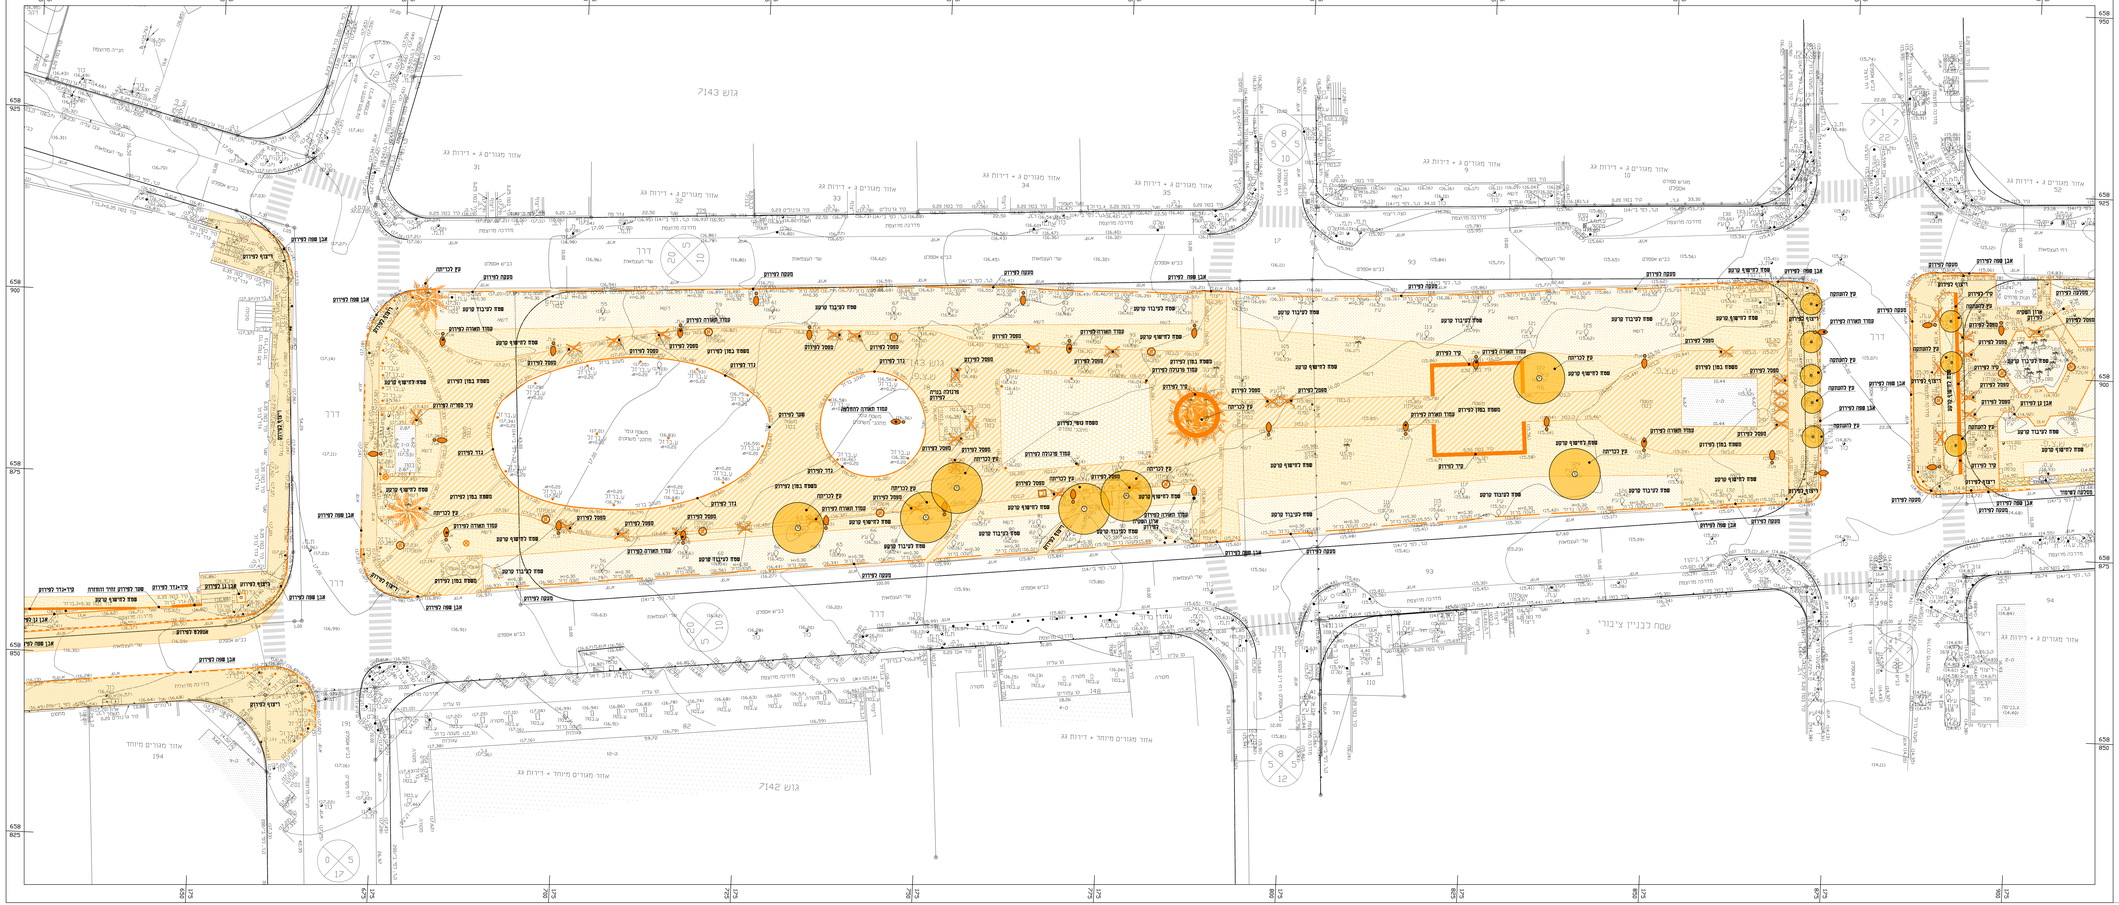
גוש 7143
גוש 7142
אזור מגורים ג + דירות גג
אזור מגורים מיוחד + דירות גג
שטח לבנייני ציבור
דרך
