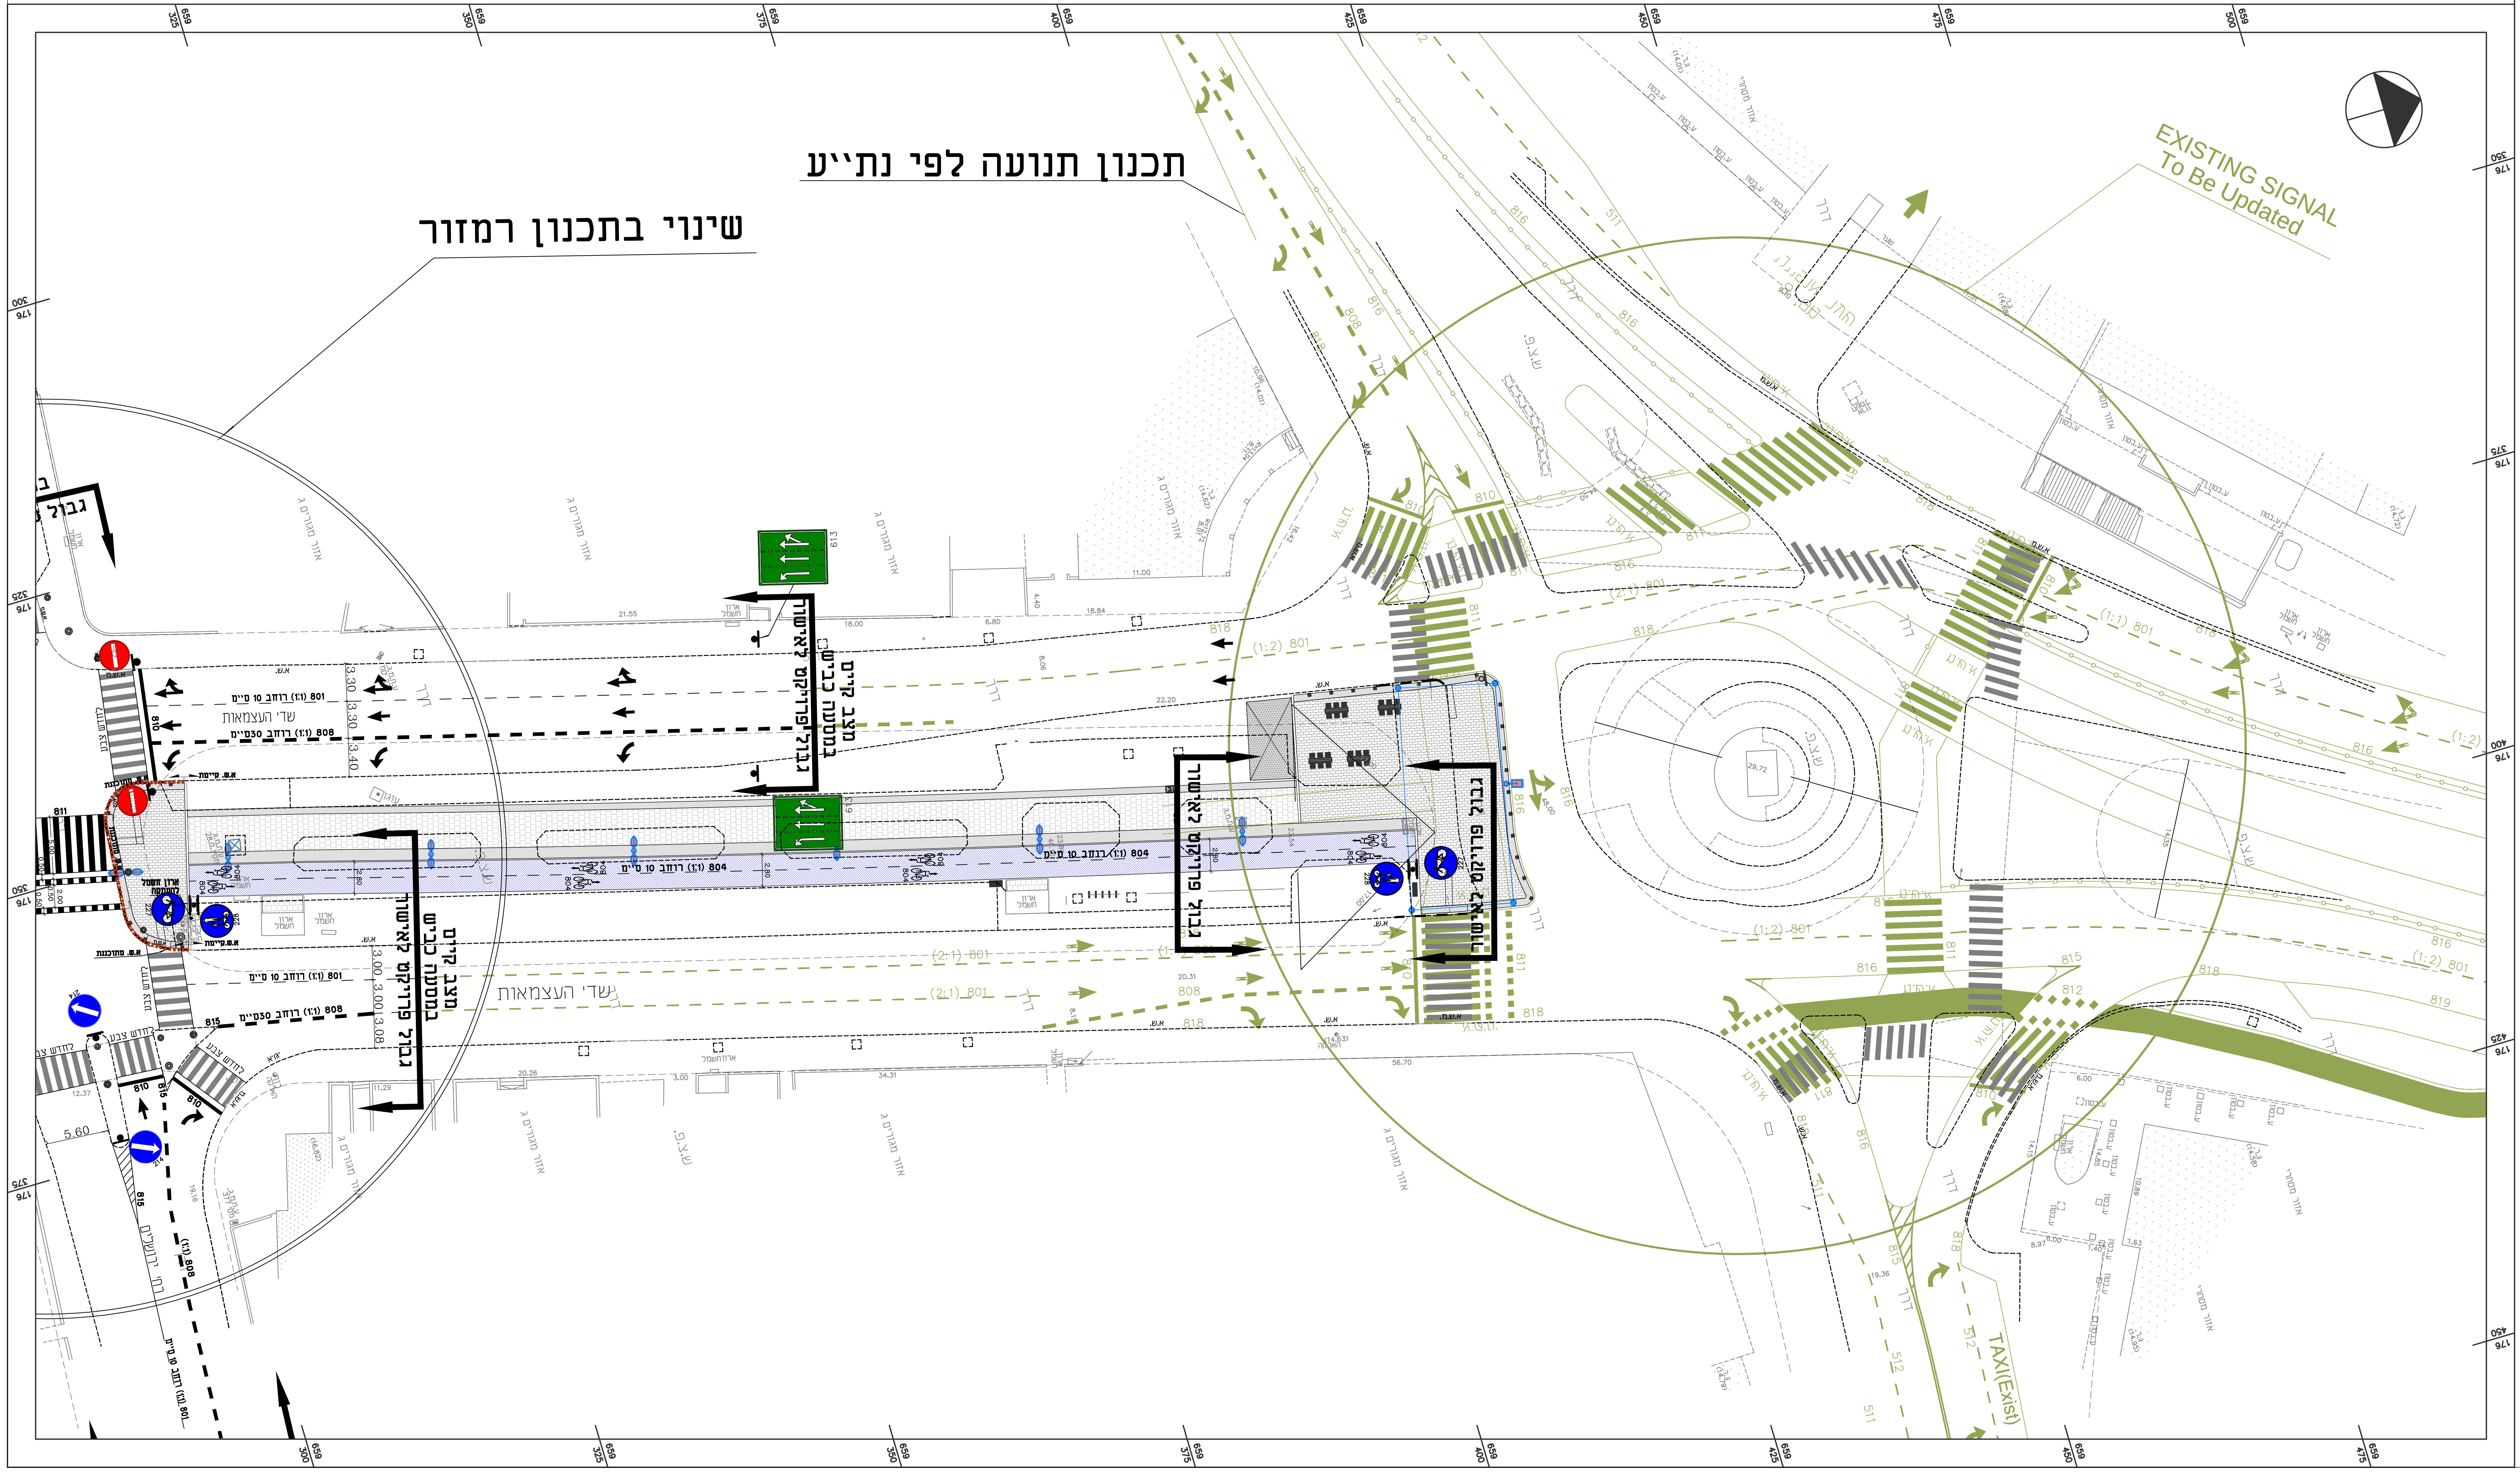

מפתח גליונות

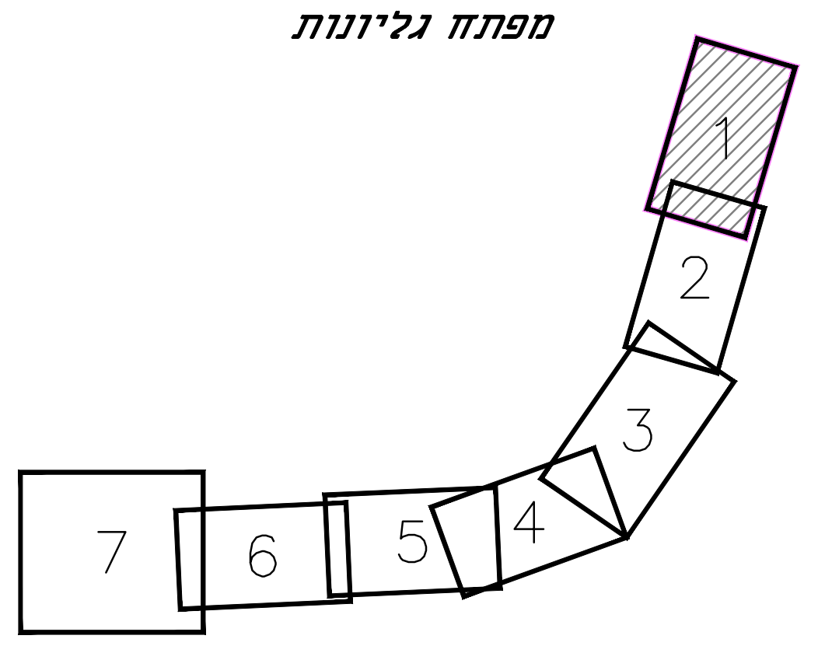

מקרא:

- אבן שפה לבצוע
- אבן שפה מונמכת לבצוע
- אבן שפה לפרוק
- מעבר חציה קיים למחיקה
- מעבר חציה קיים נשאר
- מעבר חציה מתוכנן
- מעבר חציה לבצוע בפרויקט קו האדום
- שביל אופניים לפי תכנון אדריכל נוף
- רצוע להולכי רגל לפי תכנון אדריכל נוף
- קירצוף וציפוי
- תכנון פרויקט קו אדום

תמרורים קיימים אין שינוי בתמרור קיים

גבול תכנית לאישור =
גבול תכנית תנועה לבצוע

מיקום עמודים בשטח יבוצע בתאום מלא
של יועץ תנועה ואדריכל נוף בפגישה בשטח

שינויים

מס'	תאור	תאריך
6	מהדורה–0 למכרז	15.03.2020
5	תאום עם נת"ע	08.09.19
4	כללי עדכון	02.07.19
3	שינוי מספר עמודים לתמרורים	16.04.19
2	עדכון	16.04.19
1	לעיריית בת–ים	26.03.19

יוזם התוכנית
עיריית בת–ים

הפרויקט
שביל אופניים ועבודות פיתוח שצ"פ שדרות העצמאות

שם התכנית
תכנית תנועה

מס פרויקט	תאריך עדכון מהדורה	מידות גליון
805-07 / 10	15.03.2020 0	Previous paper size (700.00 x 1200.00 mm)
מס גיליון P-10	מהדורה	קנה מידה 1:250

תכנית תנועה דגש–הנדסה
מאשה שבל

p:\805\805-07\dgh
gil -tnya.dwg

אדריכל אחראי

■ לעיון ☐ לאישור
■ למכרז ☐ לביצוע

המבצע אחראי לבדיקת התכניות ולהתאמתן במקום. על המבצע לבקר כל המידות ועל כל טעות או אי התאמה עליו להודיע למתכנן. אין לקבוע מידות ע"י מדידה בשרטוט .

מוריה . סקלי
סטודיו
נוף ואדריכלות

מונטיפיורי 42, ת"א, 65201
42 Montefiore St. Tel Aviv 65201
TEL. 03-5664006 טל.
FAX. 03-5664005 פקס.

DAGESH ENGINEERING | דגש הנדסה
Traffic & Road Design Ltd. | תכנון תנועה ודרכים בע"מ

2 BEN GURION ST.
RAMAT GAN 52573
TEL. (03) 7554444 טל
FAX. (03) 7554433 פקס
E-MAIL: dgsh@dgsh.co.il
רח' בן גוריון 2
רמת גן 52573