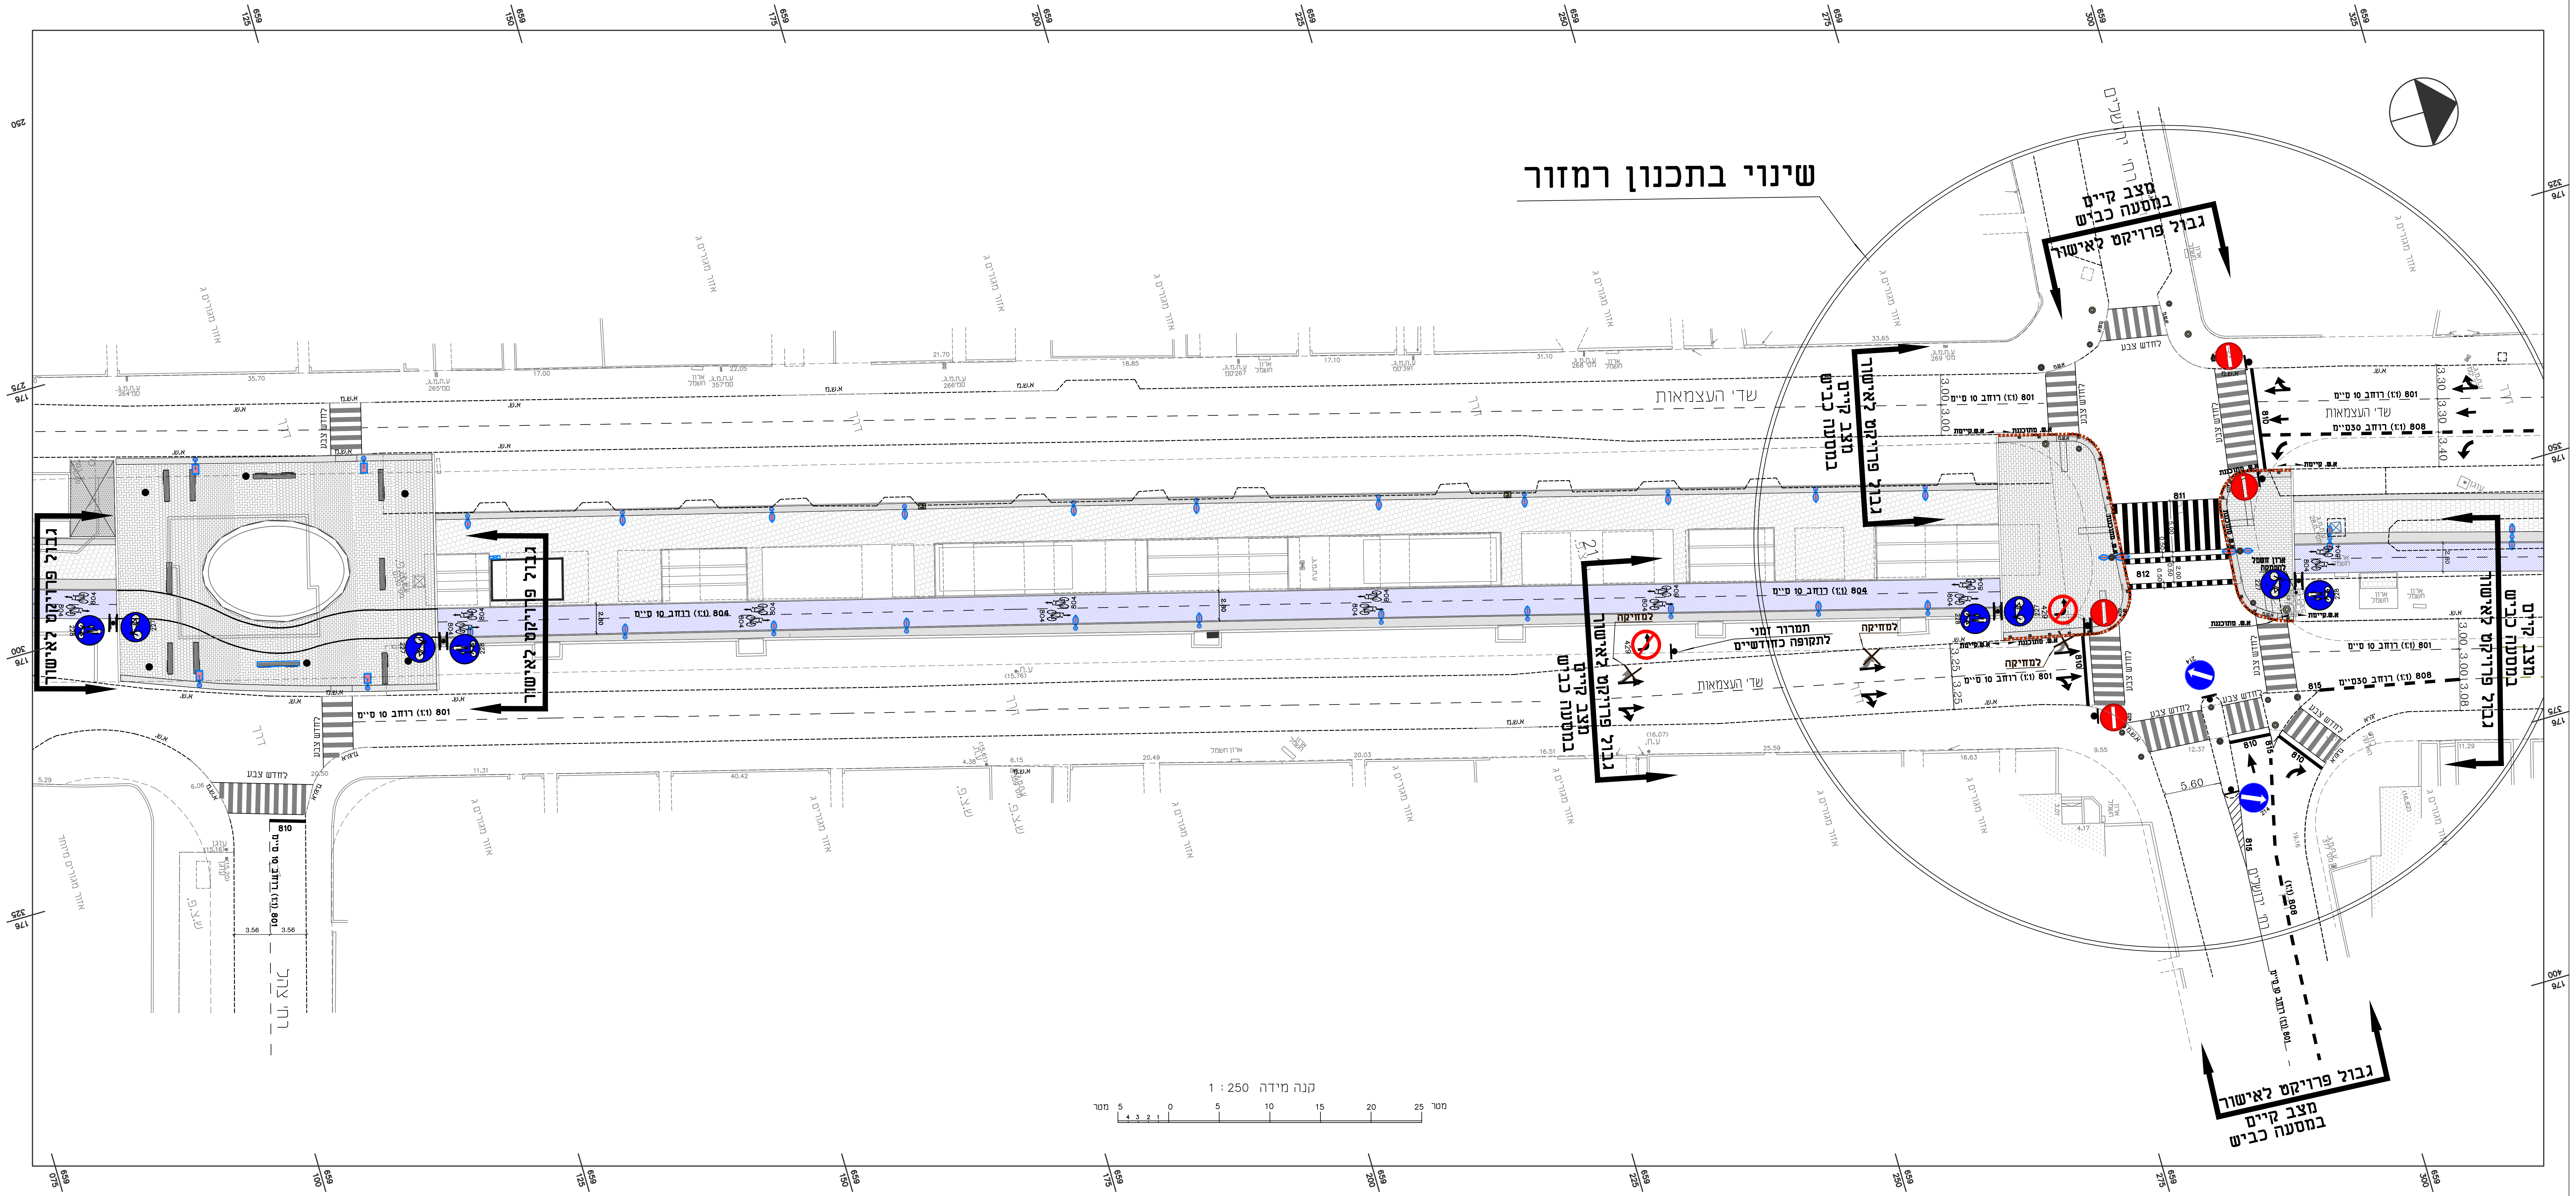
שינוי בתכנון רמזור
גבול פרויקט לאישור
מצב קיים במסעה כביש
שד' העצמאות
רח' ירושלים
תמרור זמני לתקופה כחודשיים
למחיקה
לחודש צבע
א.ש. מתוכננת
א.ש. קיימת
ארון חשמל להעתקה
אזור מגורים ג
רוחב 10 ס"מ (1:1) 801
רוחב 30 ס"מ (1:1) 808
רוחב 10 ס"מ (1:1) 804
810
811
812
815
5.60
קנה מידה 1 : 250
0 5 10 15 20 25 מטר


מפתח גליונות
1
2
3
4
5
6
7

מקרא:

- ━ אבן שפה לבצוע
- ┅ אבן שפה מונמכת לבצוע
- ━ אבן שפה לפרוק
- ☰ מעבר חציה קיים למחיקה
- ☰ מעבר חציה קיים נשאר
- ☰ מעבר חציה מתוכן
- ☰ מעבר חציה לבצוע בפרויקט קו האדום
- ▨ שביל אופניים לפי תכנון אדריכל נוף
- ▭ רצוע להולכי רגל לפי תכנון אדריכל נוף
- ▭ קירצוף וציפוי
- ━ תכנון פרויקט קו אדום

תמרורים קיימים אין שינוי בתמרור קיים

גבול תכנית לאישור =
גבול תכנית תנועה לבצוע

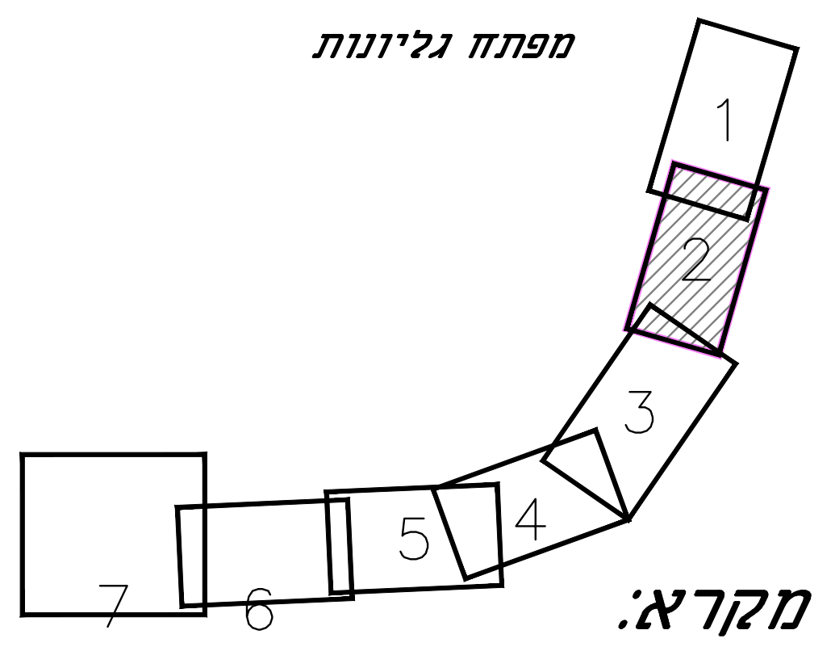מיקום עמודים בשטח יבוצע בתאום מלא
של יועץ תנועה ואדריכל נוף בפגישה בשטח

שינויים

מס'	תאור	תאריך
7		
6	מהדורה-0 למכרז	15.03.2020
5	תאום עם נת"ע	08.09.19
4	כללי עדכון	02.07.19
3	שינוי מספר עמודים לתמרורים	16.04.19
2	עדכון	16.04.19
1	לעיריית בת-ים	26.03.19

יוזם התוכנית
עיריית בת-ים

הפרויקט
שביל אופניים ועבודות פיתוח שצ"פ שדרות העצמאות

שם התכנית
תכנית תנועה

מס פרויקט	תאריך עדכון מהדורה	מידות גליון
805-07 / 20	15.03.2020 0	Previous paper size (699.94 x 1299.97 mm)
מס גיליון	**מהדורה**	**קנה מידה**
P-20		1:250

תכנית תנועה דגש-הנדסה
מאשה שבל

p:\805\805-07\dgh
gil -tnya.dwg

אדריכל אחראי

■ לעיון ☐ לאישור
■ למכרז ☐ לביצוע

המבצע אחראי לבדיקת התכניות ולהתאמתן במקום. על המבצע לבקר כל המידות ועל כל טעות או אי התאמה עליו להודיע למתכנן. אין לקבוע מידות ע"י מדידה בשרטוט.

מונטיפיורי 42, ת"א, 65201
42 Montefiore St. Tel Aviv 65201
TEL. 03-5664006 .טל
FAX. 03-5664005 .פקס
מוריה . סקלי
סטודיו
נוף ואדריכלות

DAGESH ENGINEERING | דגש הנדסה
Traffic & Road Design Ltd. | תכנון תנועה ודרכים בע"מ

2 BEN GURION ST.
RAMAT GAN 52573
TEL. (03) 7554444 טל
FAX. (03) 7554433 פקס
E-MAIL: dgsh@dgsh.co.il
רח' בן גוריון 2
רמת גן 52573