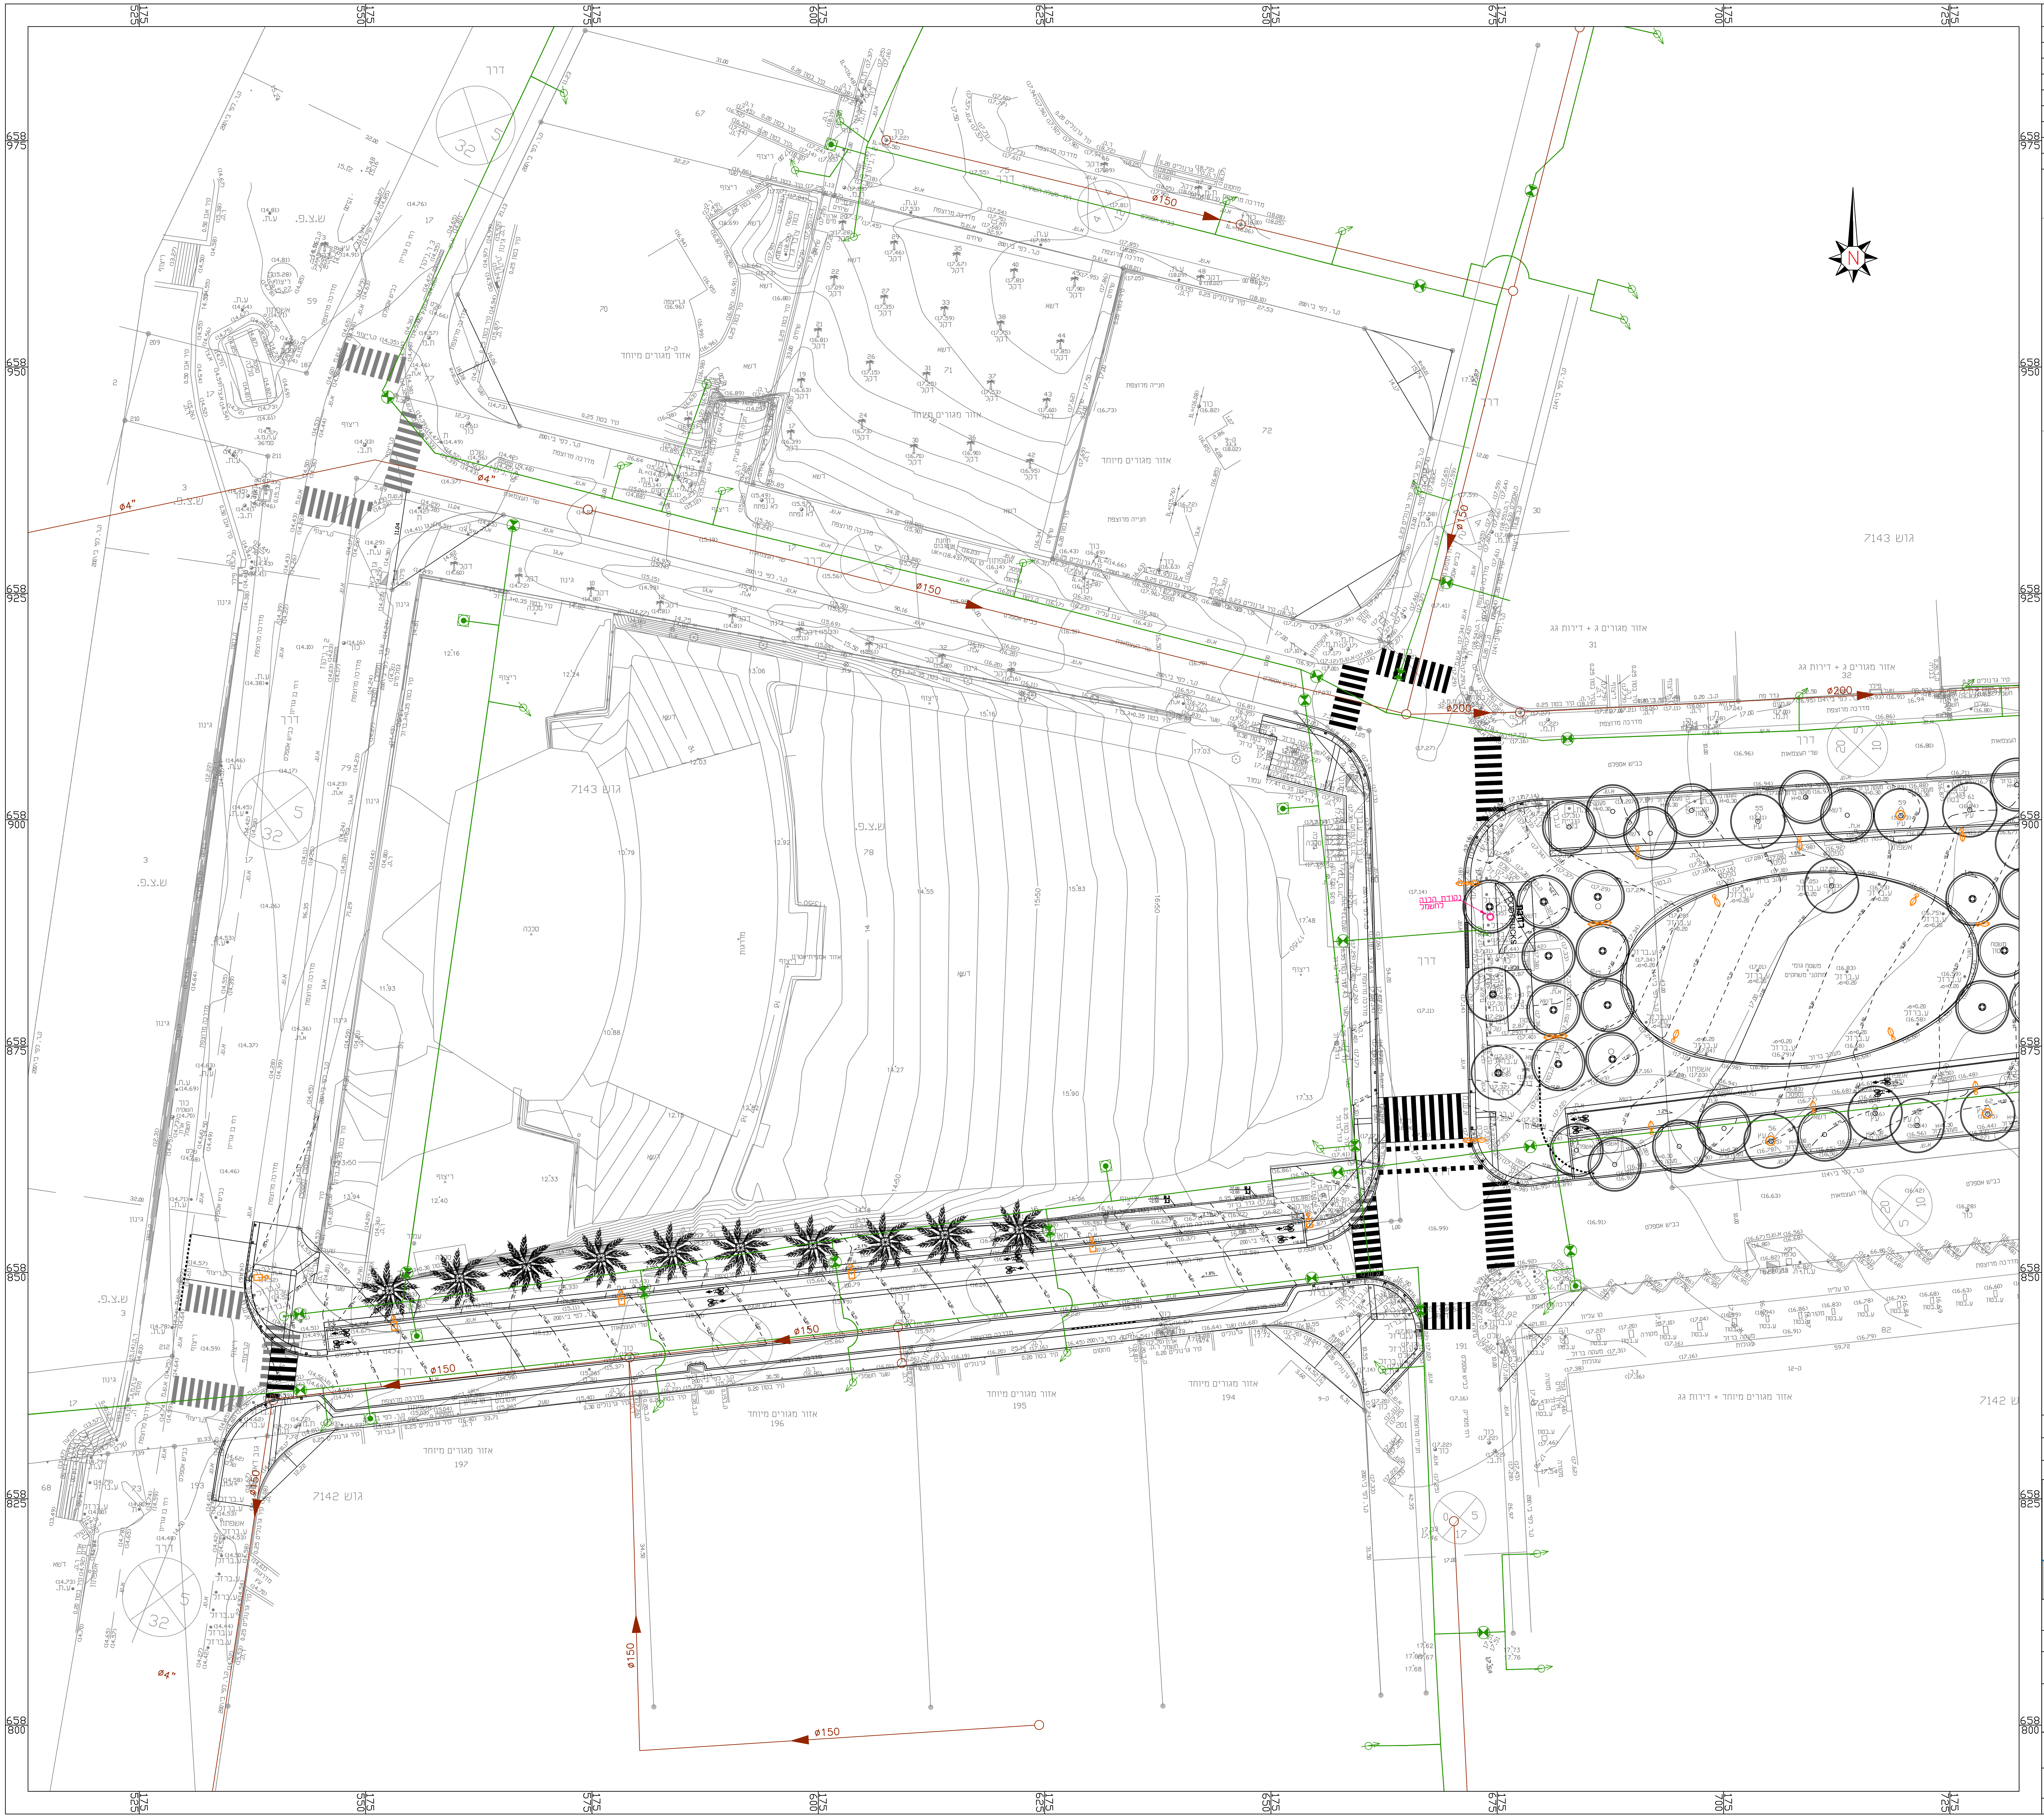

מסי	שינויים	שם	תאריך
2			
3			
4			
5			
6			
7			
8			
9			

מפת הסביבה

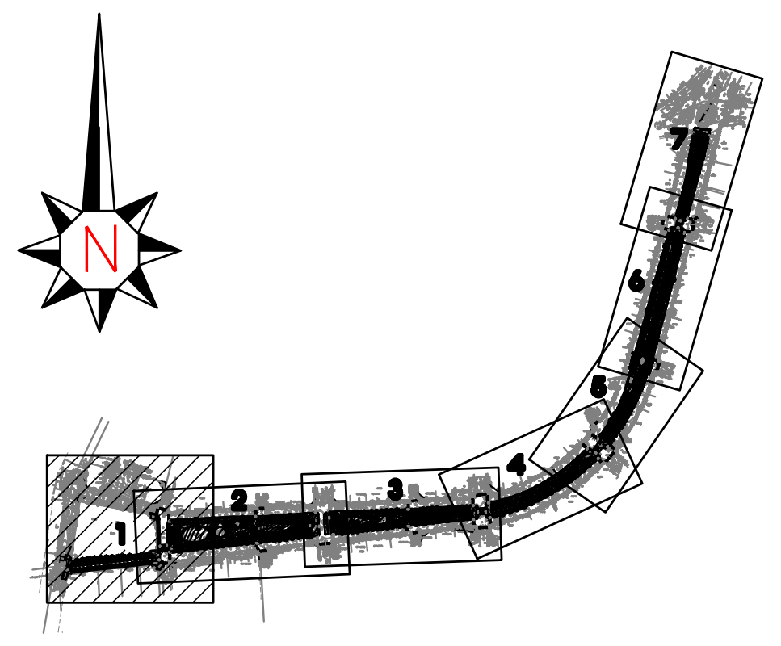

מקרא:

- 🟩 קו מים קיים
- ► קו ביוב קיים
- ø מד מים קיים
- ⊗ מגוף קיים
- ◉ הידרנט קיים

הקבלן אחראי לבדיקת המידות שבתכנית. על כל טעות, סטיה או אי התאמה עליו להודיע למתכנן. אין לקבוע מידות ע"י מדידה בשרטוט אלא באישור המתכנן.
התכנית הנה רכוש הבלעדי של המתכנן ובעלותו מוגנת ע"י חוק זכויות היוצרים.
אין לעשות כל שימוש בתכנית זו וברעיונות הגלומים בה ללא אישור מראש ובכתב של המתכנן.

לעיון	למכרז	לבצוע
○	●	○

Y.LEBEL י.לבל
מהנדסים יועצים בע"מ
CONSULTING ENGINEERS LTD
נחלת יצחק 32א' ת"א, 67448
טל': 03-6952418 פקס: 03-6916647
lebel@lebel.co.il www.lebel.co.il
32a Nahlat Yitzhak st. Tel Aviv, 67448 tel:03- 6952418 fax:03-6916647

שם הפרויקט:
שביל אופניים שדרות העצמאות

שם המזמין:
עיריית בת ים

שם הגליון:
קווי מים וביוב - תנוחה

מסי הפרויקט	מסי הגליון	תאריך
5664	01	27.01.20

ק.מ.	מהדורה	תאריך עדכון	סהכ גליונות	מידות הגליון
1: 250	1	27.01.20	7	80x102

תכנן	שרטט	בקר	אישר	תאריך
עומר ב.	מרינה נ.	אורן ג.	יורם ל.	

שם הקובץ במחשב: C: \Users\gena\Dropbox (2PLAN)\5664\TICHNUN\MAIN_5664.dwg